



Die einzelnen Geschosse können mit den darunter- oder darüberliegenden Geschossen zu einer grösseren Fläche zusammengelegt werden.

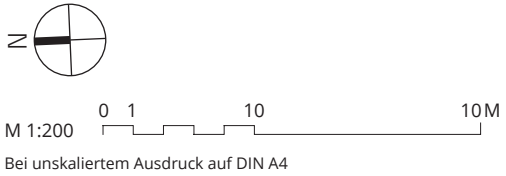



Alle Quadratmeter-Angaben sind ca.-Angaben. Änderungen und Abweichungen gegenüber den publizierten Angaben bleiben ausdrücklich vorbehalten. Keine Haftung.

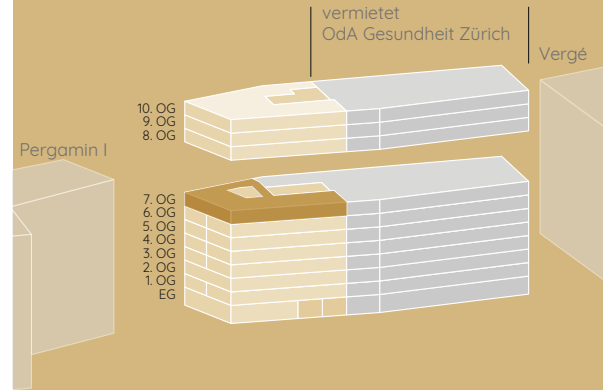

NR. 12
7. OBERGESCHOSS
365* m²

* inklusive Anteil Sanitäranlagen

Die einzelnen Geschosse können mit den darunter- oder darüberliegenden Geschossen zu einer grösseren Fläche zusammengelegt werden.

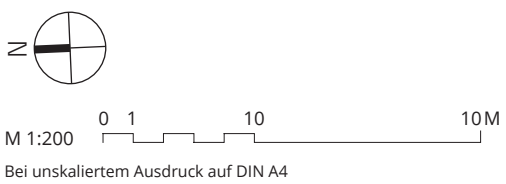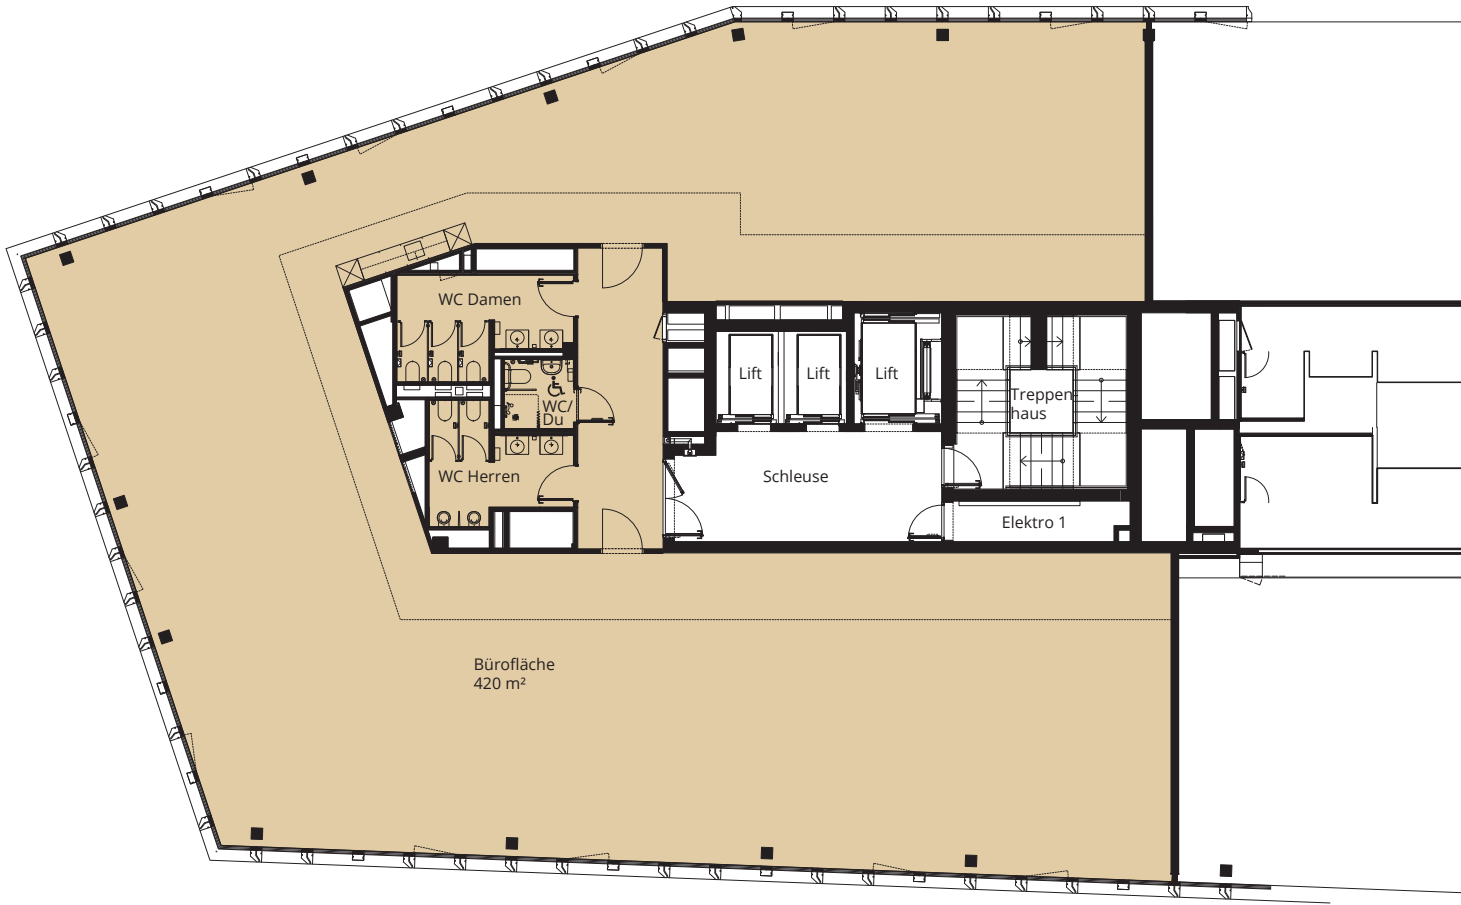

Alle Quadratmeter-Angaben sind ca.-Angaben. Änderungen und Abweichungen gegenüber den publizierten Angaben bleiben ausdrücklich vorbehalten. Keine Haftung.

PERGAMINI

GREENCITY SWISS SÜD

NR. 13

8. OBERGESCHOSS

459* m²



* inklusive Anteil Sanitäranlagen

www.pergamin2.ch

vermietet
OdA Gesundheit Zürich

Vergé

Die einzelnen Geschosse können mit den darunter- oder darüberliegenden Geschossen zu einer grösseren Fläche zusammengelegt werden.

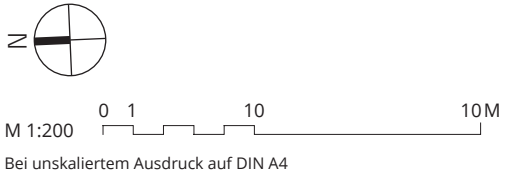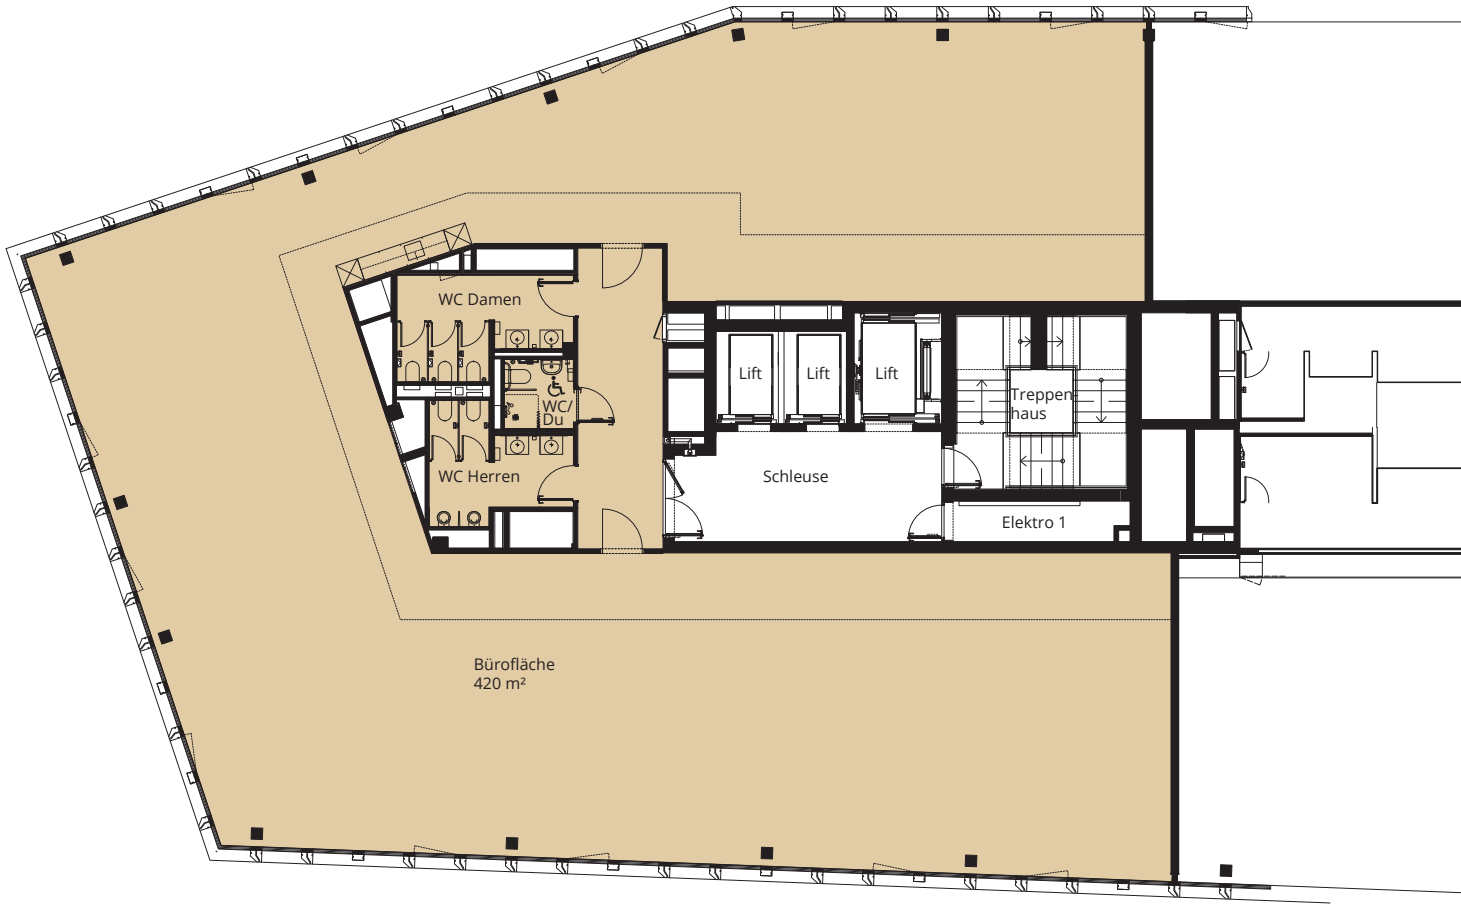

Alle Quadratmeter-Angaben sind ca.-Angaben. Änderungen und Abweichungen gegenüber den publizierten Angaben bleiben ausdrücklich vorbehalten. Keine Haftung.

PERGAMINI

GREENCITY SWISS SÜD

NR. 14

9. OBERGESCHOSS

459* m²

* inklusive Anteil Sanitäranlagen

www.pergamin2.ch