
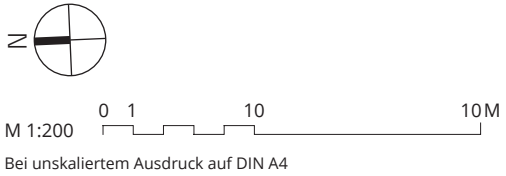


Die einzelnen Geschosse können mit den darunter- oder darüberliegenden Geschossen zu einer grösseren Fläche zusammengelegt werden.

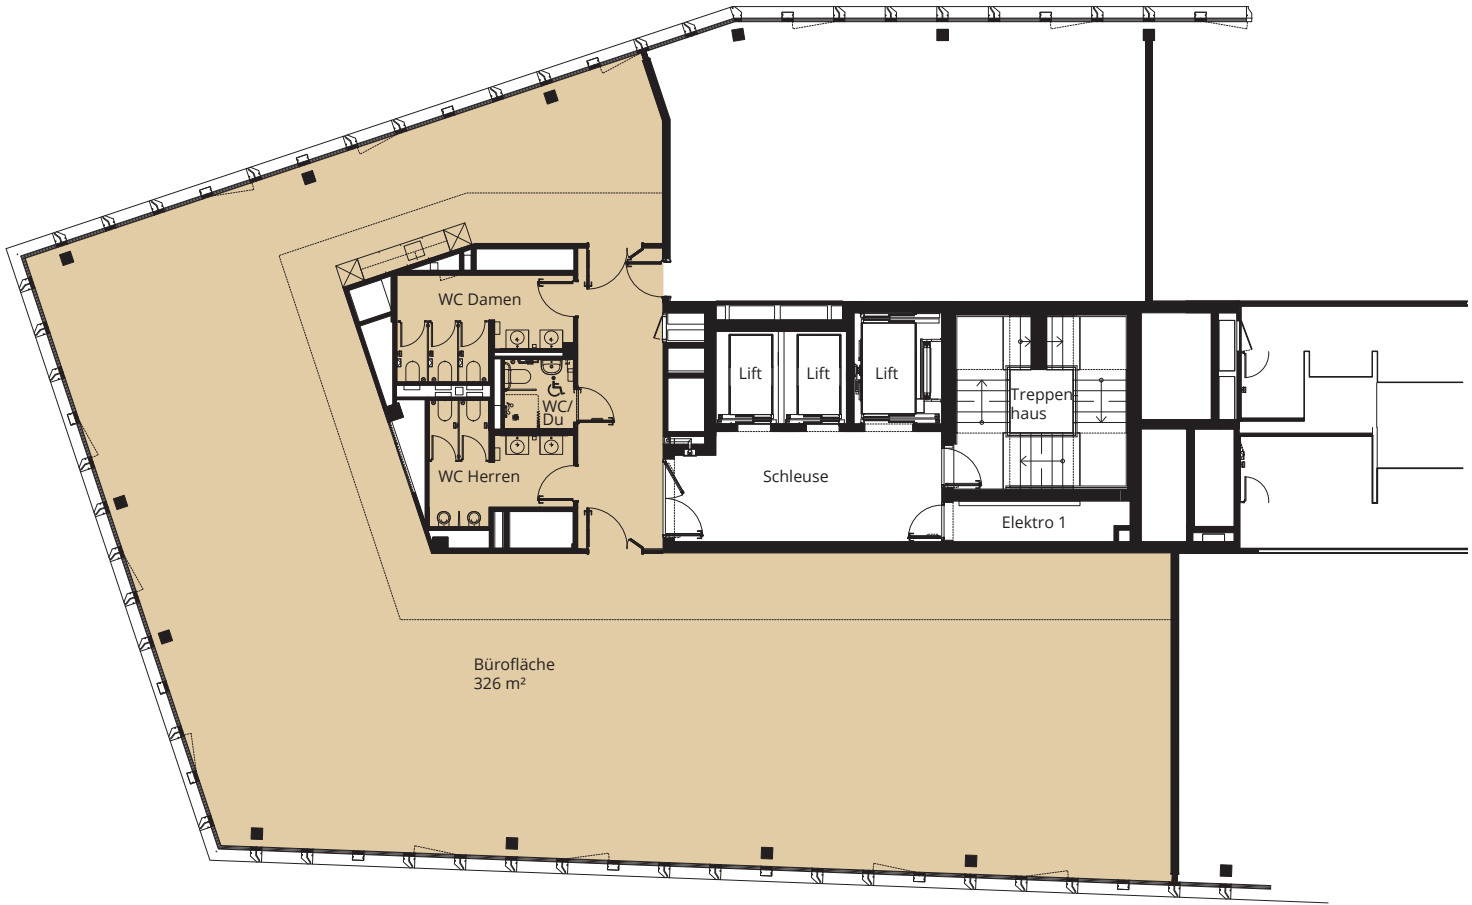

Alle Quadratmeter-Angaben sind ca.-Angaben. Änderungen und Abweichungen gegenüber den publizierten Angaben bleiben ausdrücklich vorbehalten. Keine Haftung.

PERGAMINI

GREENCITY am SÜD

NR. 12

7. OBERGESCHOSS

365* m²

* inklusive Anteil Sanitäranlagen

www.pergamin2.ch