
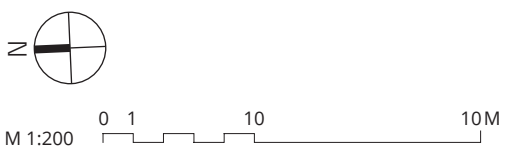



Die einzelnen Geschosse können mit den darunter- oder darüberliegenden Geschossen zu einer grösseren Fläche zusammengelegt werden.

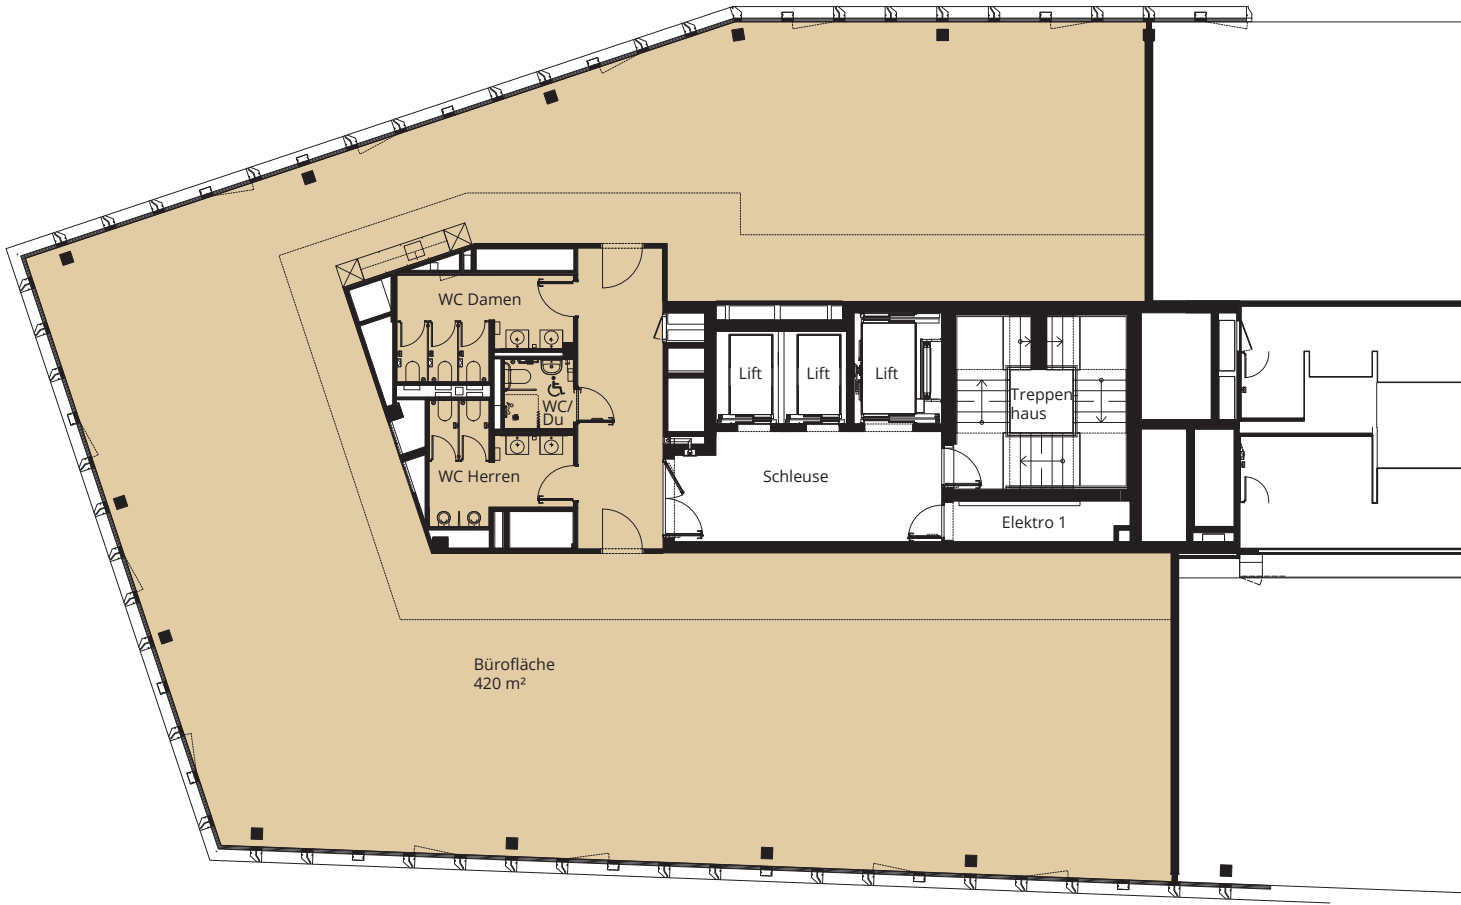

Alle Quadratmeter-Angaben sind ca.-Angaben. Änderungen und Abweichungen gegenüber den publizierten Angaben bleiben ausdrücklich vorbehalten. Keine Haftung.

**PERGAMINI**

GREENCITY 2017 SÜD

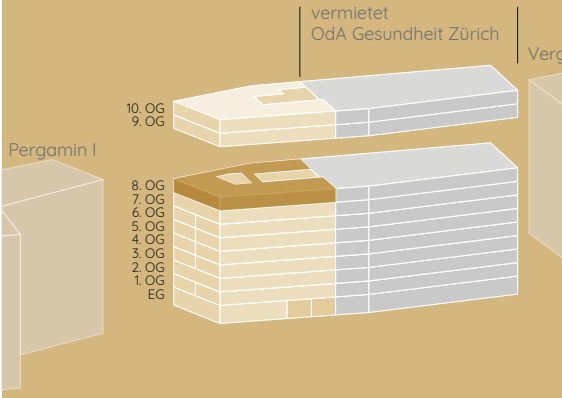

NR. 13



8. OBERGESCHOSS

459\* m<sup>2</sup>

\* inklusive Anteil Sanitäranlagen

[www.pergamin2.ch](http://www.pergamin2.ch)


Die einzelnen Geschosse können mit den darunter- oder darüberliegenden Geschossen zu einer grösseren Fläche zusammengelegt werden.

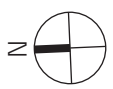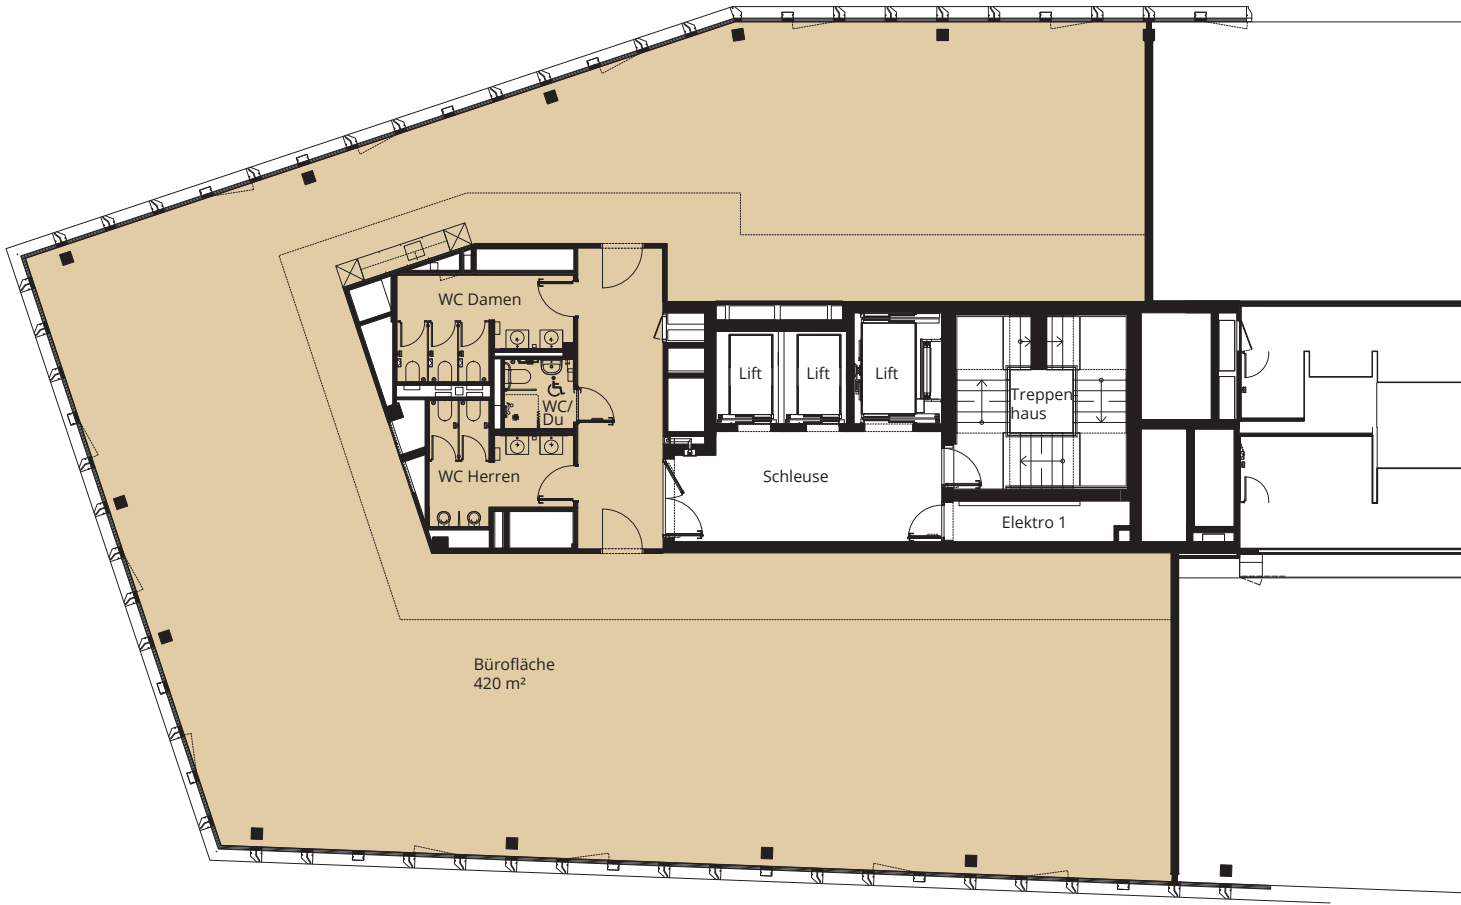

M 1:200 0 1 10 10M

Bei unskaliertem Ausdruck auf DIN A4



Alle Quadratmeter-Angaben sind ca.-Angaben. Änderungen und Abweichungen gegenüber den publizierten Angaben bleiben ausdrücklich vorbehalten. Keine Haftung.

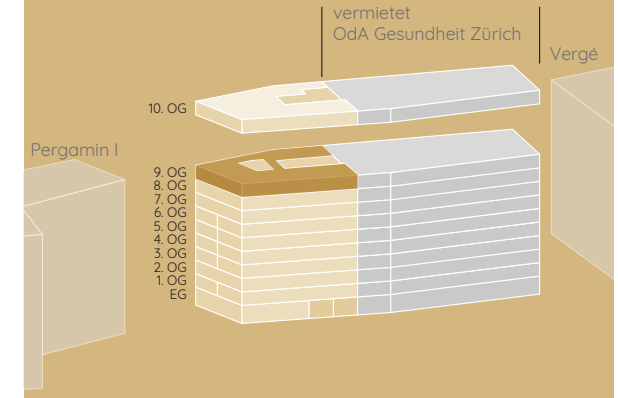


NR. 14  
9. OBERGESCHOSS  
459\* m<sup>2</sup>

\* inklusive Anteil Sanitäranlagen

Die einzelnen Geschosse können mit den darunter- oder darüberliegenden Geschossen zu einer grösseren Fläche zusammengelegt werden.

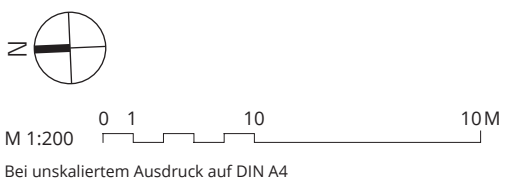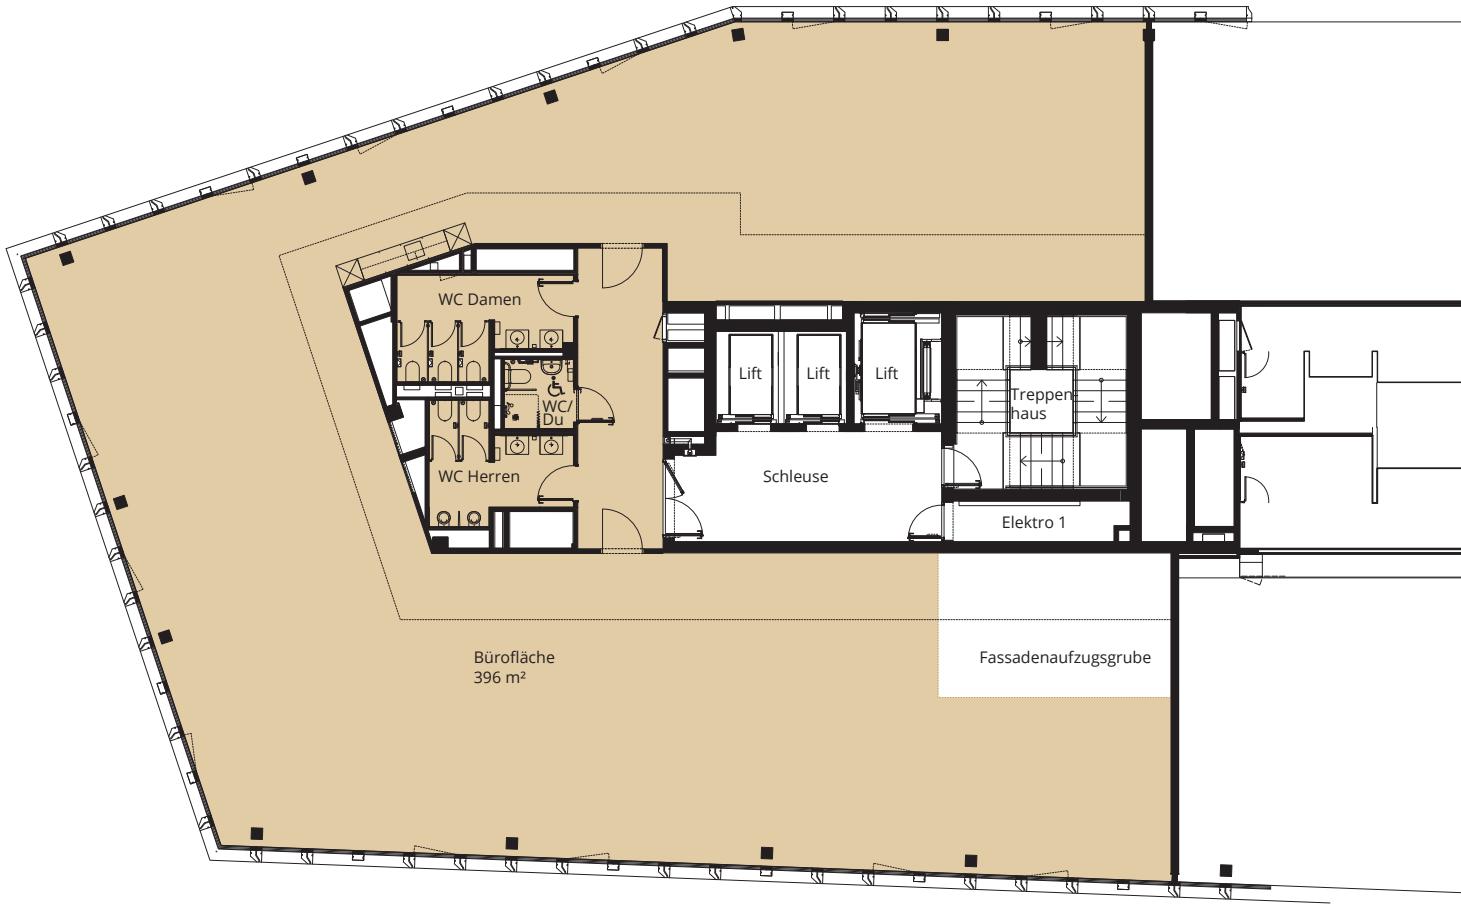

Alle Quadratmeter-Angaben sind ca.-Angaben. Änderungen und Abweichungen gegenüber den publizierten Angaben bleiben ausdrücklich vorbehalten. Keine Haftung.

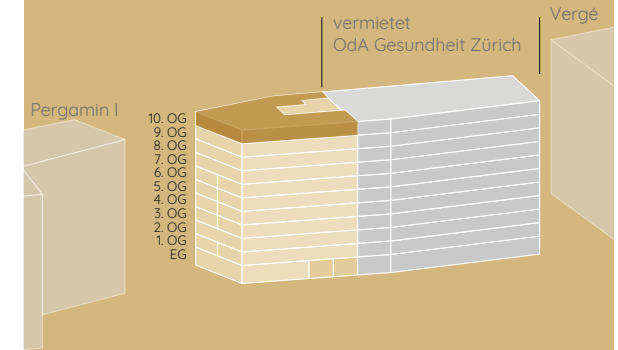

NR. 15  
10. OBERGESCHOSS  
435\* m<sup>2</sup>

\* inklusive Anteil Sanitäranlagen