
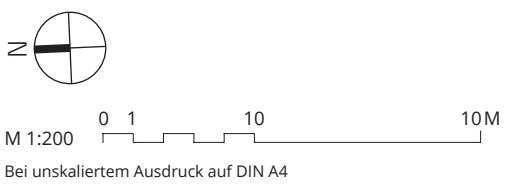


Die einzelnen Geschosse können mit den darunter- oder darüberliegenden Geschossen zu einer grösseren Fläche zusammengelegt werden.

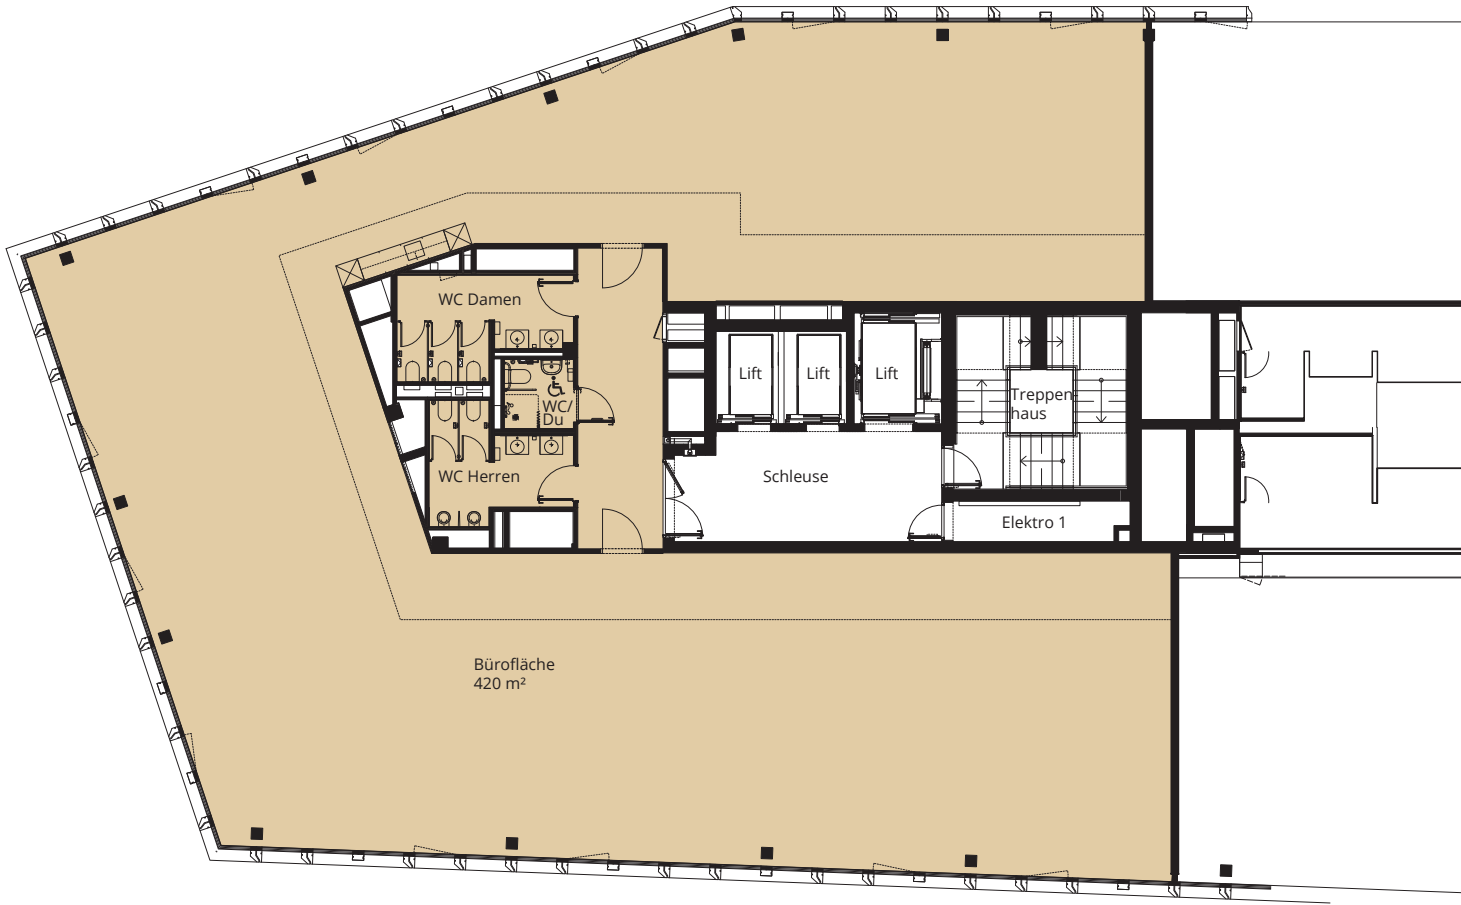


Alle Quadratmeter-Angaben sind ca.-Angaben. Änderungen und Abweichungen gegenüber den publizierten Angaben bleiben ausdrücklich vorbehalten. Keine Haftung.


PERGAMINI

GREENCITY SÜD


Pergamin I

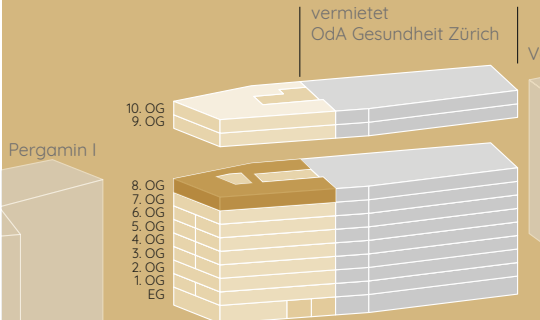

vermietet  
OdA Gesundheit Zürich

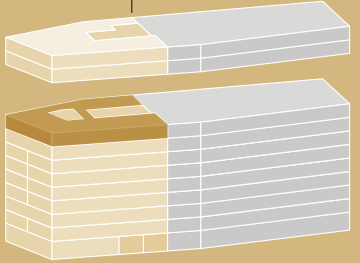

Vergé



NR. 13



8. OBERGESCHOSS

459\* m<sup>2</sup>

\* inklusive Anteil Sanitäranlagen

www.pergamin2.ch


Die einzelnen Geschosse können mit den darunter- oder darüberliegenden Geschossen zu einer grösseren Fläche zusammengelegt werden.

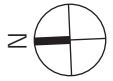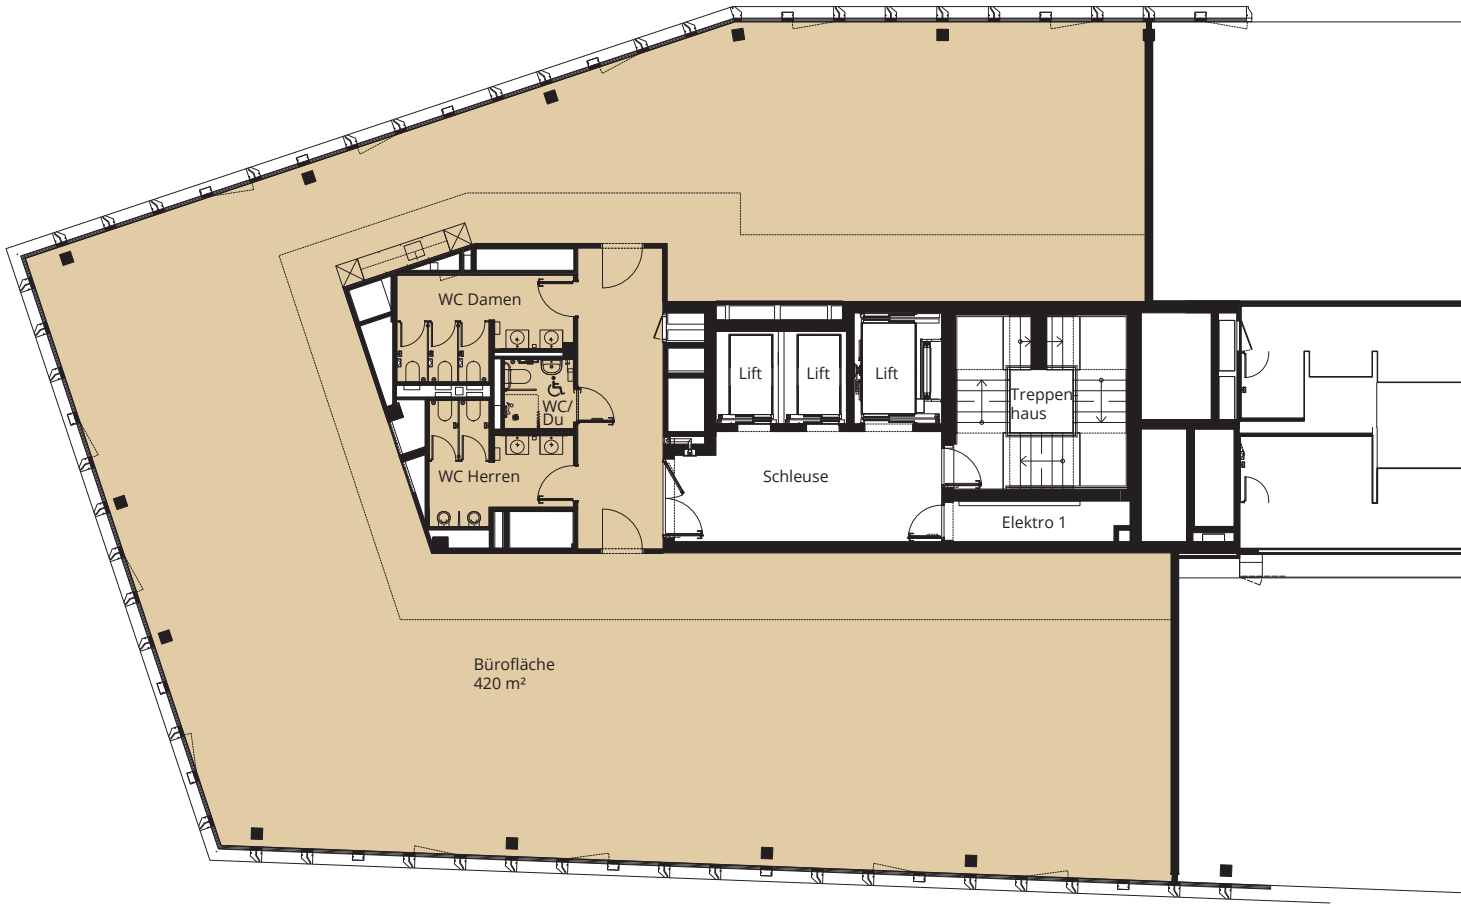

M 1:200 0 1 10 10M

Bei unskaliertem Ausdruck auf DIN A4

Alle Quadratmeter-Angaben sind ca.-Angaben. Änderungen und Abweichungen gegenüber den publizierten Angaben bleiben ausdrücklich vorbehalten. Keine Haftung.

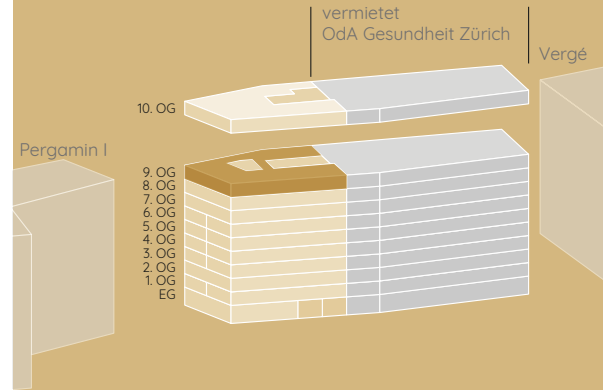

NR. 14  
9. OBERGESCHOSS  
459\* m<sup>2</sup>

\* inklusive Anteil Sanitäranlagen