
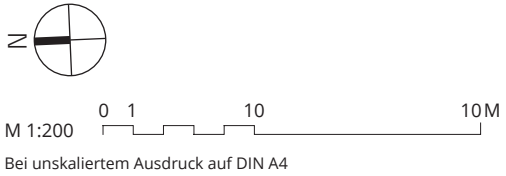


Die einzelnen Geschosse können mit den darunter- oder darüberliegenden Geschossen zu einer grösseren Fläche zusammengelegt werden.

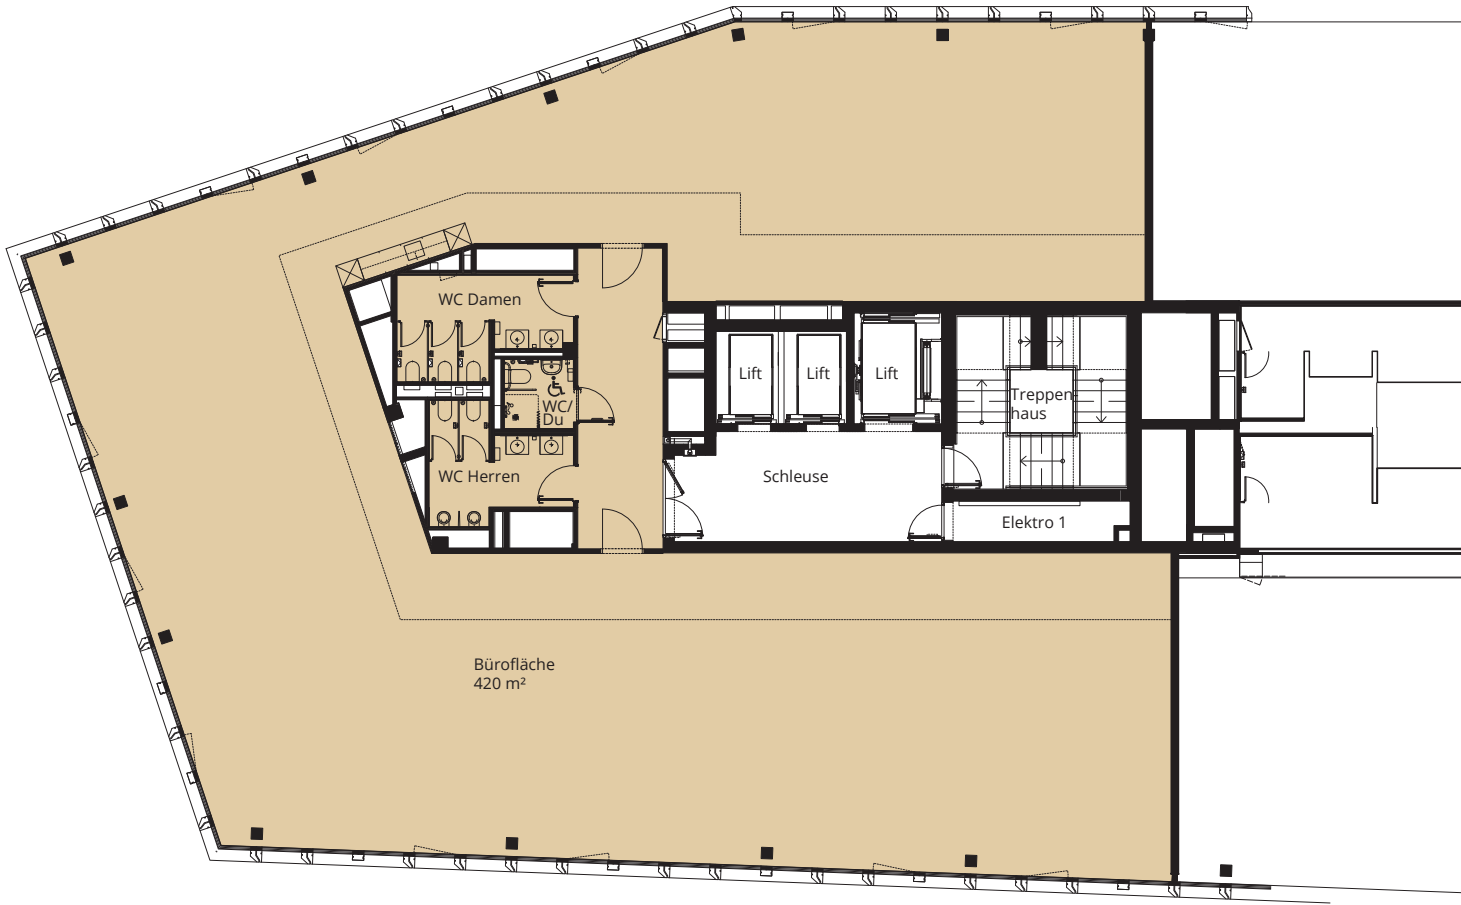


Alle Quadratmeter-Angaben sind ca.-Angaben. Änderungen und Abweichungen gegenüber den publizierten Angaben bleiben ausdrücklich vorbehalten. Keine Haftung.

PERGAMINI

GREENCITY <sup>SWISS</sup> SÜD

vermietet  
OdA Gesundheit Zürich

Pergamin I

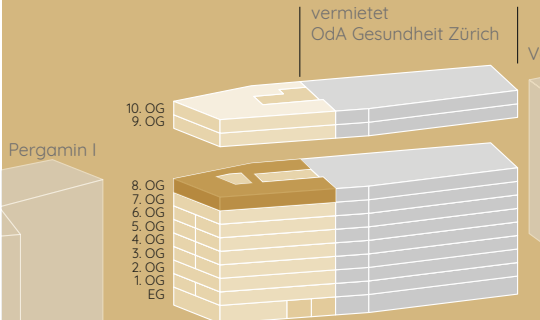

Vergé

NR. 13

8. OBERGESCHOSS

459\* m<sup>2</sup>

\* inklusive Anteil Sanitäranlagen

www.pergamin2.ch