
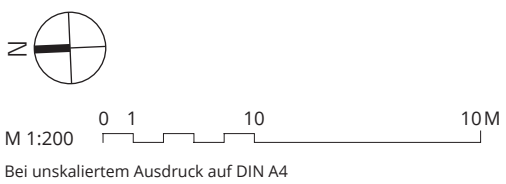


Die einzelnen Geschosse können mit den darunter- oder darüberliegenden Geschossen zu einer grösseren Fläche zusammengelegt werden.

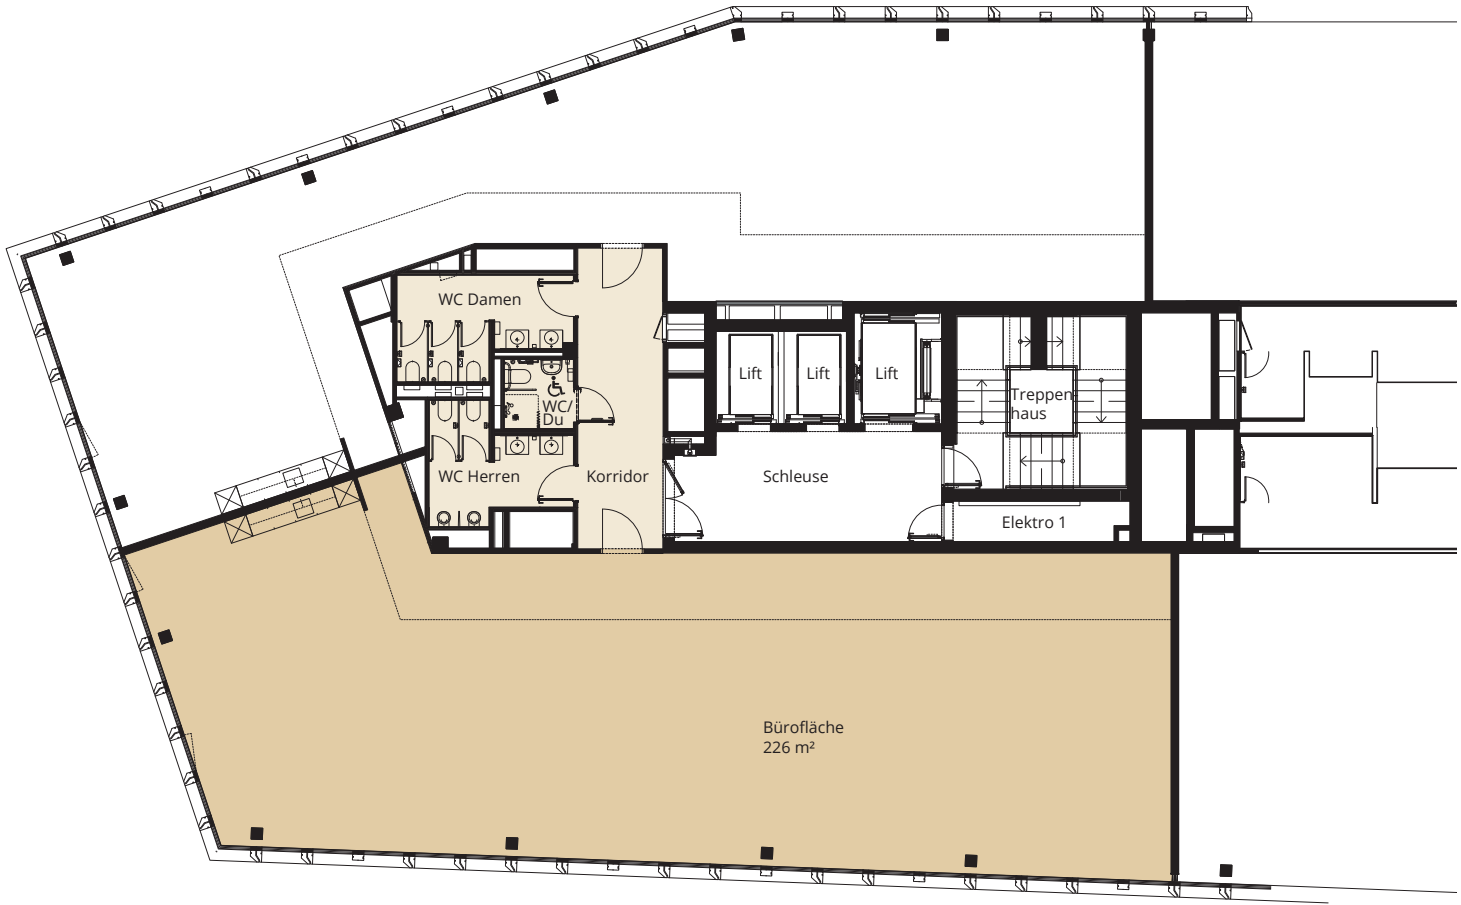


Alle Quadratmeter-Angaben sind ca.-Angaben. Änderungen und Abweichungen gegenüber den publizierten Angaben bleiben ausdrücklich vorbehalten. Keine Haftung.

PERGAMINI

GREENCITY SWISS SÜD

Pergamin I

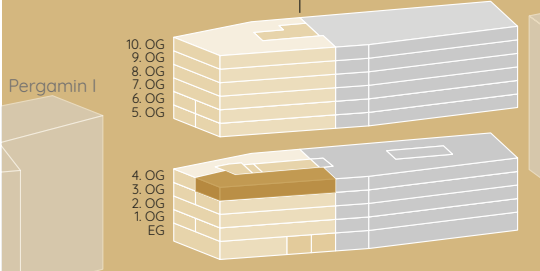

vermietet
OdA Gesundheit Zürich

Vergé

NR. 7

4. OBERGESCHOSS

245* m²

* inklusive ½ Anteil Korridor/Sanitäreanlagen

www.pergamin2.ch